


平面図 S=1:500

下高井郡木島平村柳久保

基準点座標 (世界測地系) 8系 測地成果2011

点名	X座標	Y座標	標高
20193-1	91931.184	-7255.720	444.764
20193-2	91852.891	-7110.712	453.023
4-1	91905.380	-7214.840	446.533
4-2	91894.274	-7175.741	448.617
4-3	91867.133	-7149.425	450.266

主要点名称	測点	追加距離	X座標	Y座標	線形要素
BP	NO.0+0.000	0.000	91908.772	-7209.956	R=∞
BC1	NO.2+14.925	54.925	91830.575	-7162.822	R=700.000
SP1	NO.3+18.890	78.890	91859.005	-7144.152	R=700.000
EC1	NO.4+18.855	98.855	91856.855	-7125.855	R=∞
EP	NO.5+3.280	103.280	91854.349	-7122.207	R=∞

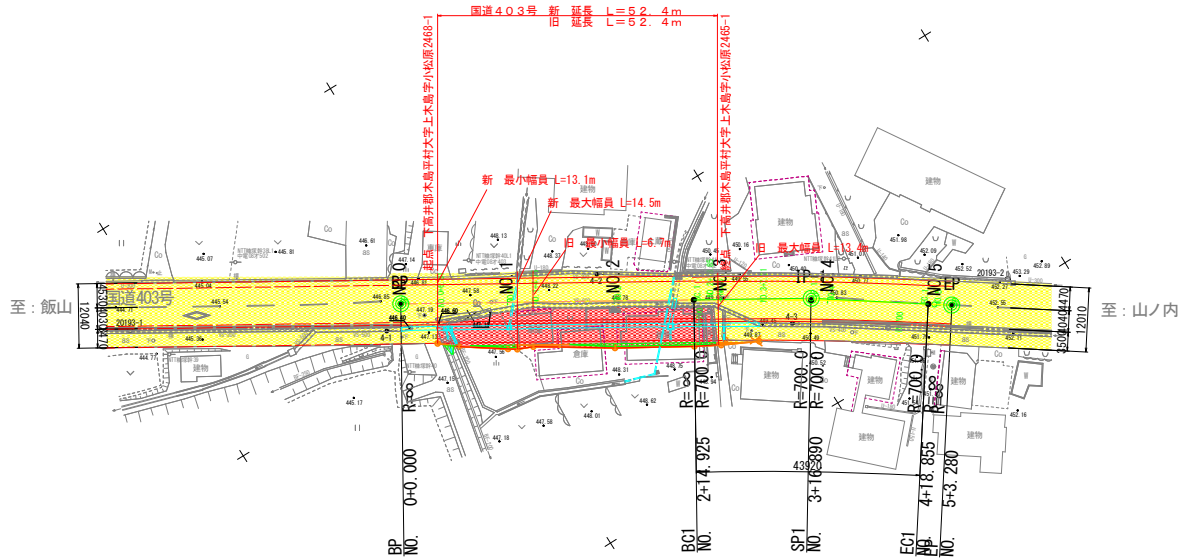

現場制約事項	<ul style="list-style-type: none"> 地下埋設物 (上下水道): 上下水道あり 地下埋設物 (通信、ガス) なし 地上架空物 (電力、通信) 電力線、通信線の架空横断あり 道路交通 (バス路線等) なし 法規制 (防災、治山関係) 指定なし 法規制 (河川関係) 指定なし 法規制 (自然環境関係) 指定なし 法規制 (都市、景観関係) 指定なし 法規制 (文化財保護関係) 指定なし 稀少動植物 (猛禽類等) 指定なし
有り/無し	無し

令和5年度 県道路線改善事業に伴う測量業務	
番号	1:500
平面図 縮尺	
館山市～下高井郡木島平村 下木島その2	
所長	照会 設計
長野県北信建設事務所	
設計会社	環境都市設計管理技術者 岩本 進 株式会社 照会技術者 西條 広快
測量会社	主任技術者
照会会社	主任技術者