



平面図(1)

S=1/500

延長 L=908.7m

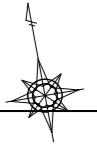

起点
長野市大字大豆島字中島933番の1地先から

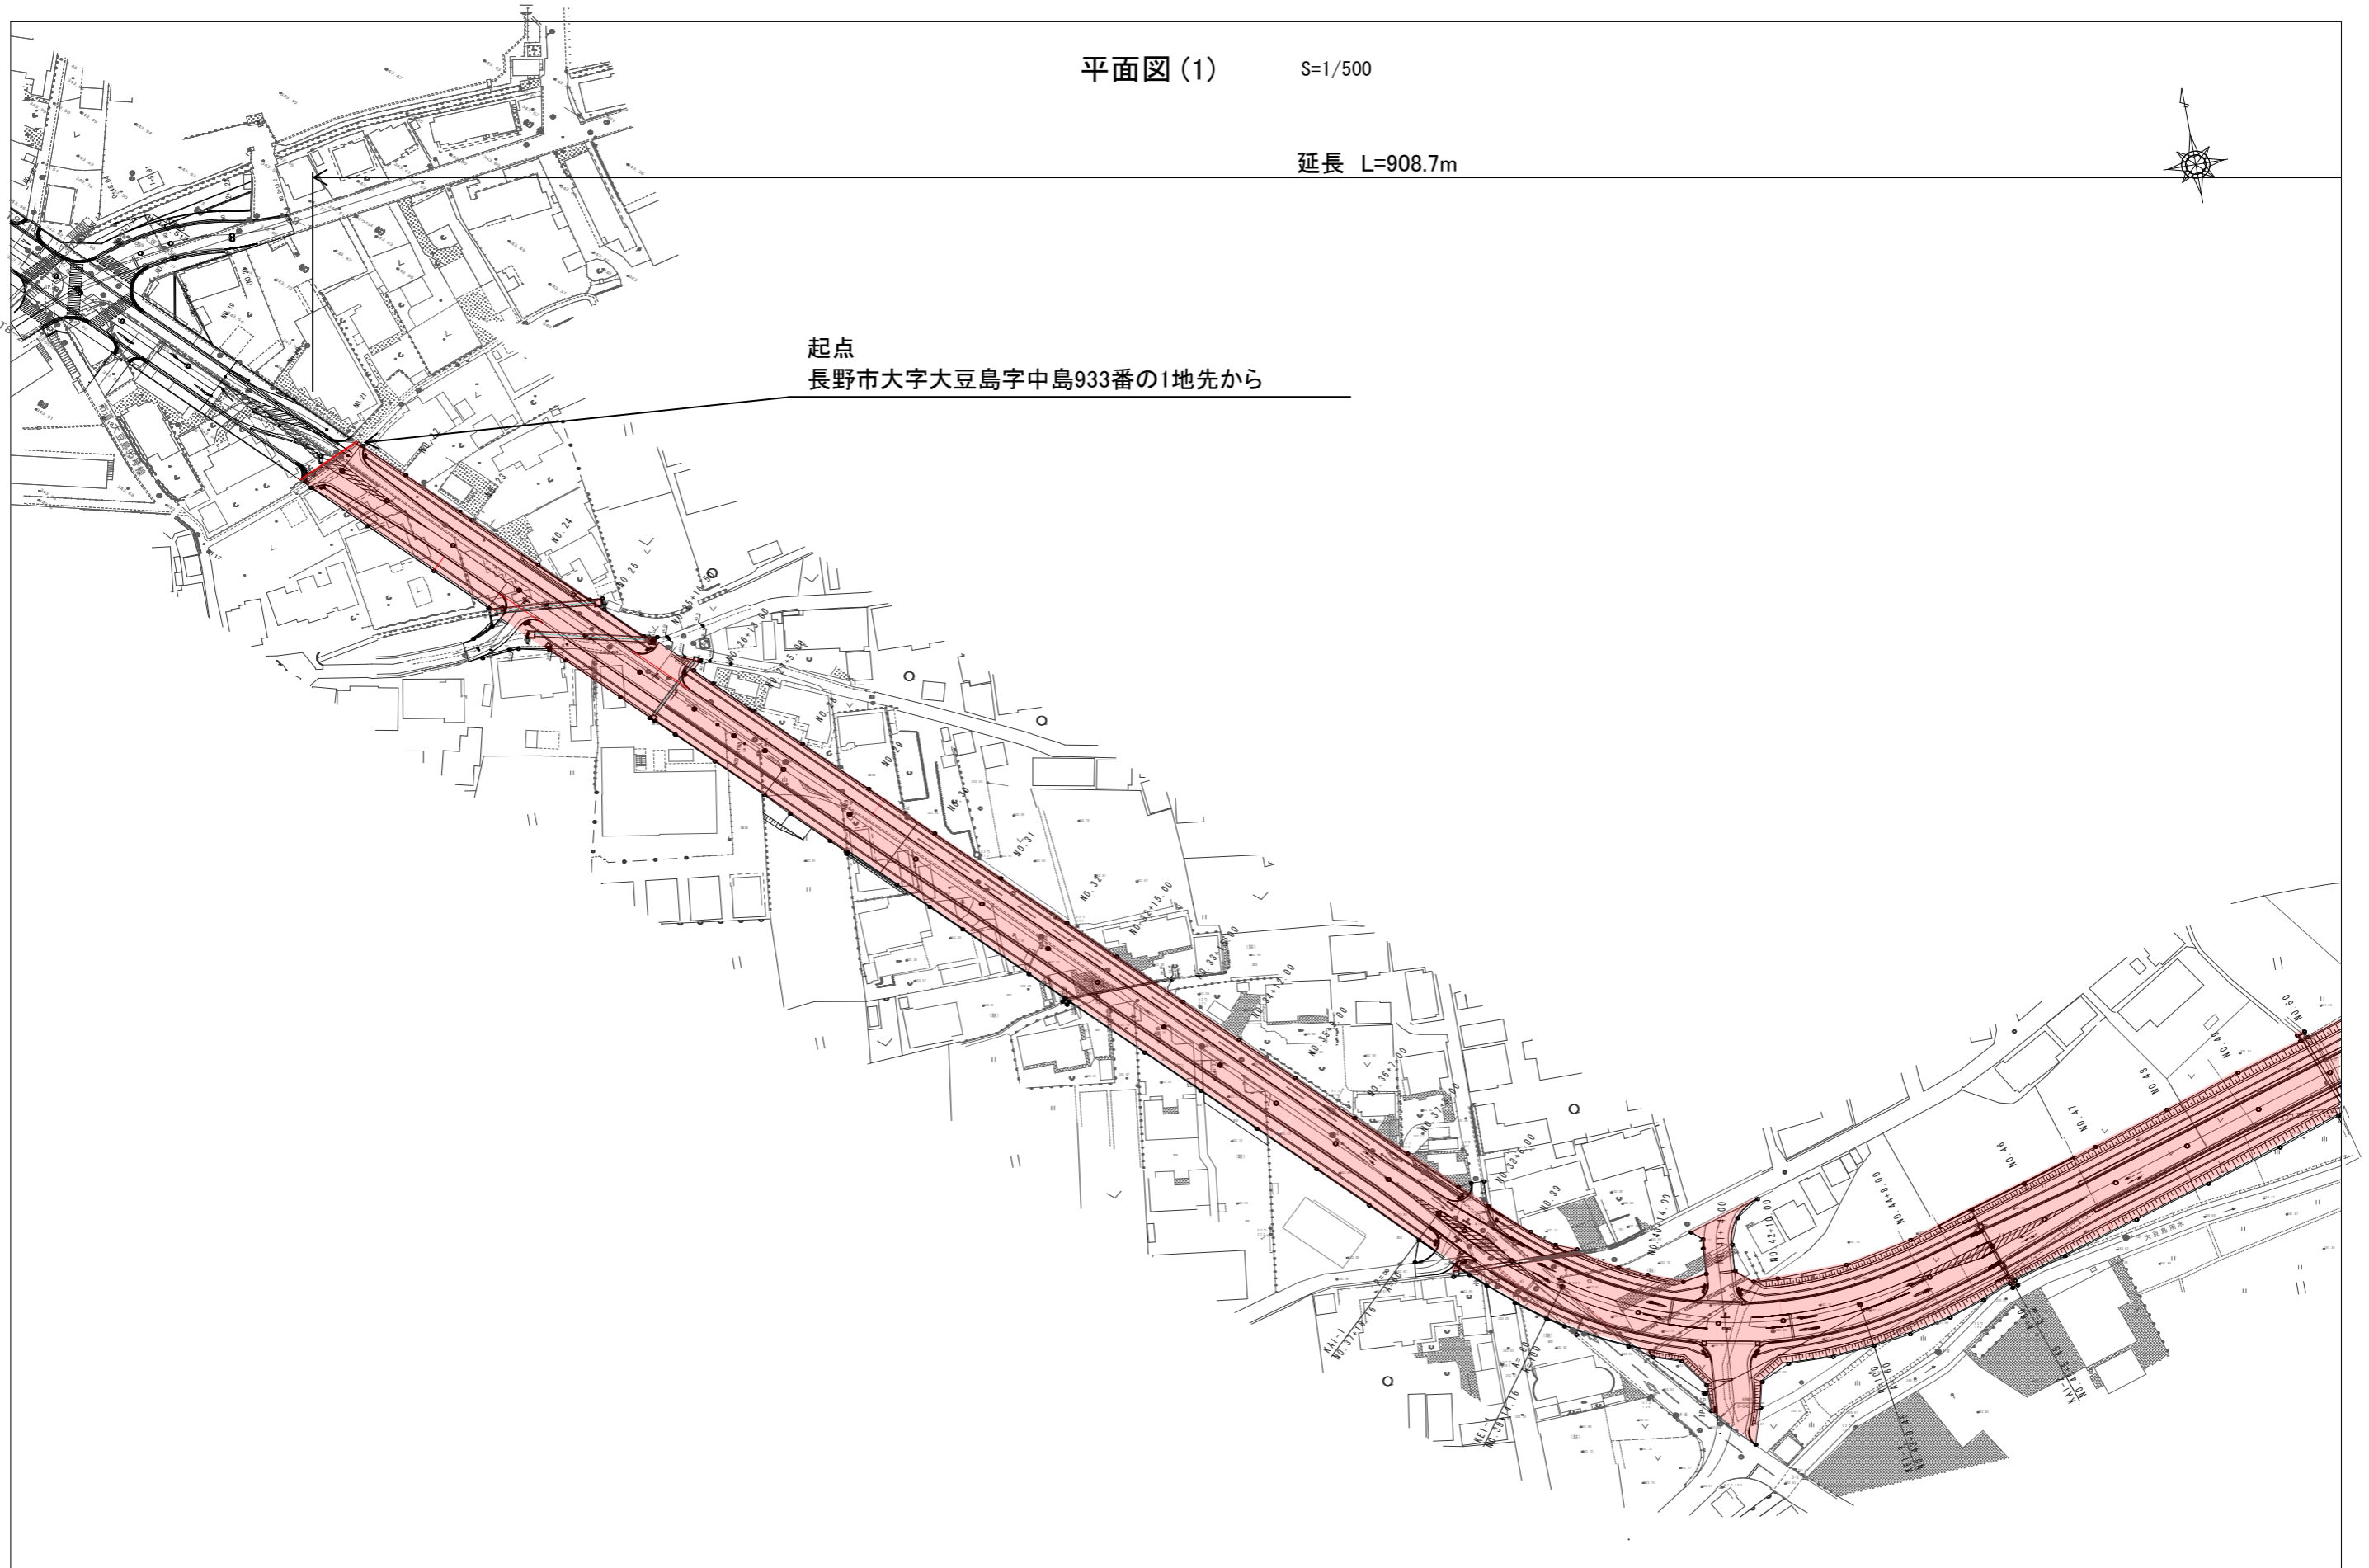

平面図(2)

延長 L=908.7m

